


- 1 Почвенно-растительный слой
- 2a Глина полутвердая с примесью органических веществ

Схема элементов путепровода

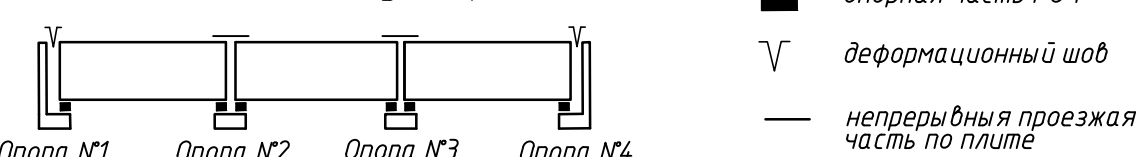

- В плане путепровод расположен на прямом участке трассы, в профиле имеет односторонний уклон 0.005 в сторону опоры №4.
- Система высот - балтийская.
- Все размеры на чертеже даны в миллиметрах, отметки - в метрах.
- Инженерно геологические изыскания выполнены отделом инженерных изысканий ООО ПСО «ГОРСТРОЙПРОЕКТ» в 2014г. Геологические колонки представлены по результатам изысканий Раздела 10. «Иная документация» 2 этап инженерно-геологические изыскания (камеральный) шифр 12-13/ПИР-20-И.

12-13/ПИР-ТКР.3.2.1-ГЧ						
"Строительство и реконструкция автомобильной дороги М-60 «Уссури» Хабаровска до Владивостока. Реконструкция автомобильной дороги А-370 «Уссури» Хабаровск - Владивосток км 59- км 75, Хабаровский край"						
Изм.	Кол.уч.	Лист	№ док.	Подп.	Дата	
Разработал					04.2014	
Исполнил						
Проверил						
Н.контроль						
Искусственные сооружения. Путепровод на ПК 11+32.00				Стадия	Лист	Листов
Общий вид путепровода				п	1	