



Схема организации дорожного движения
 Организация дорожного движения на 1-м этапе (М1:200)

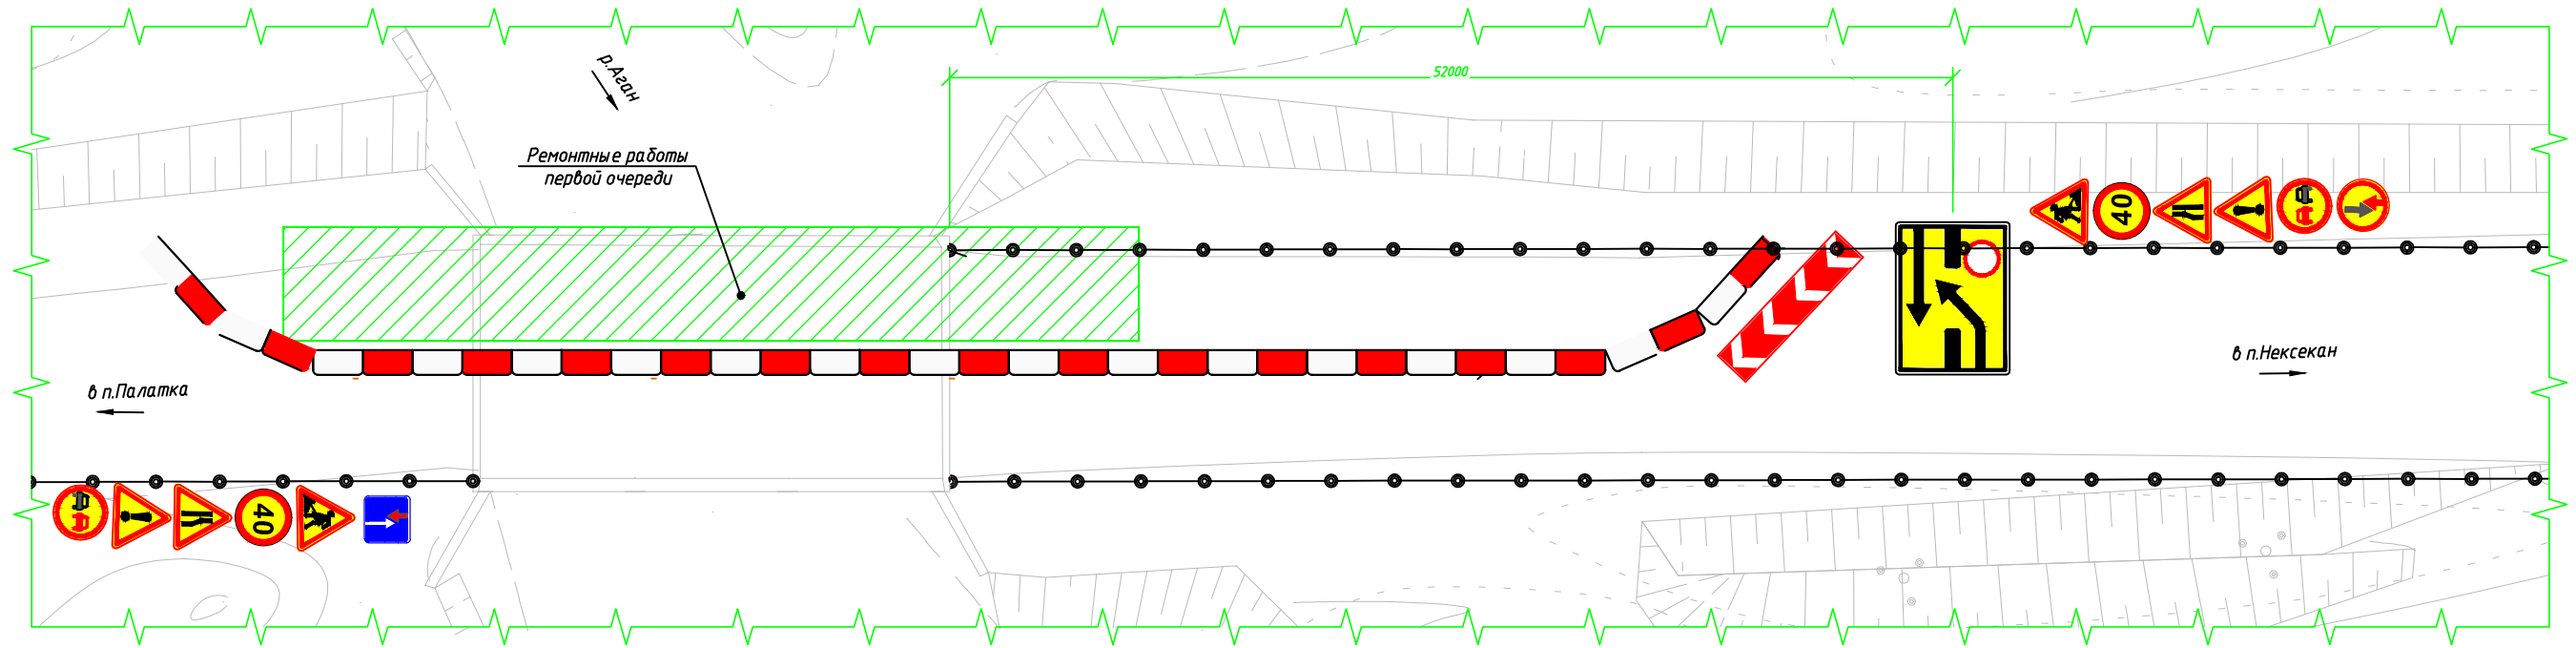

Организация дорожного движения на 2-м этапе (М1:200)

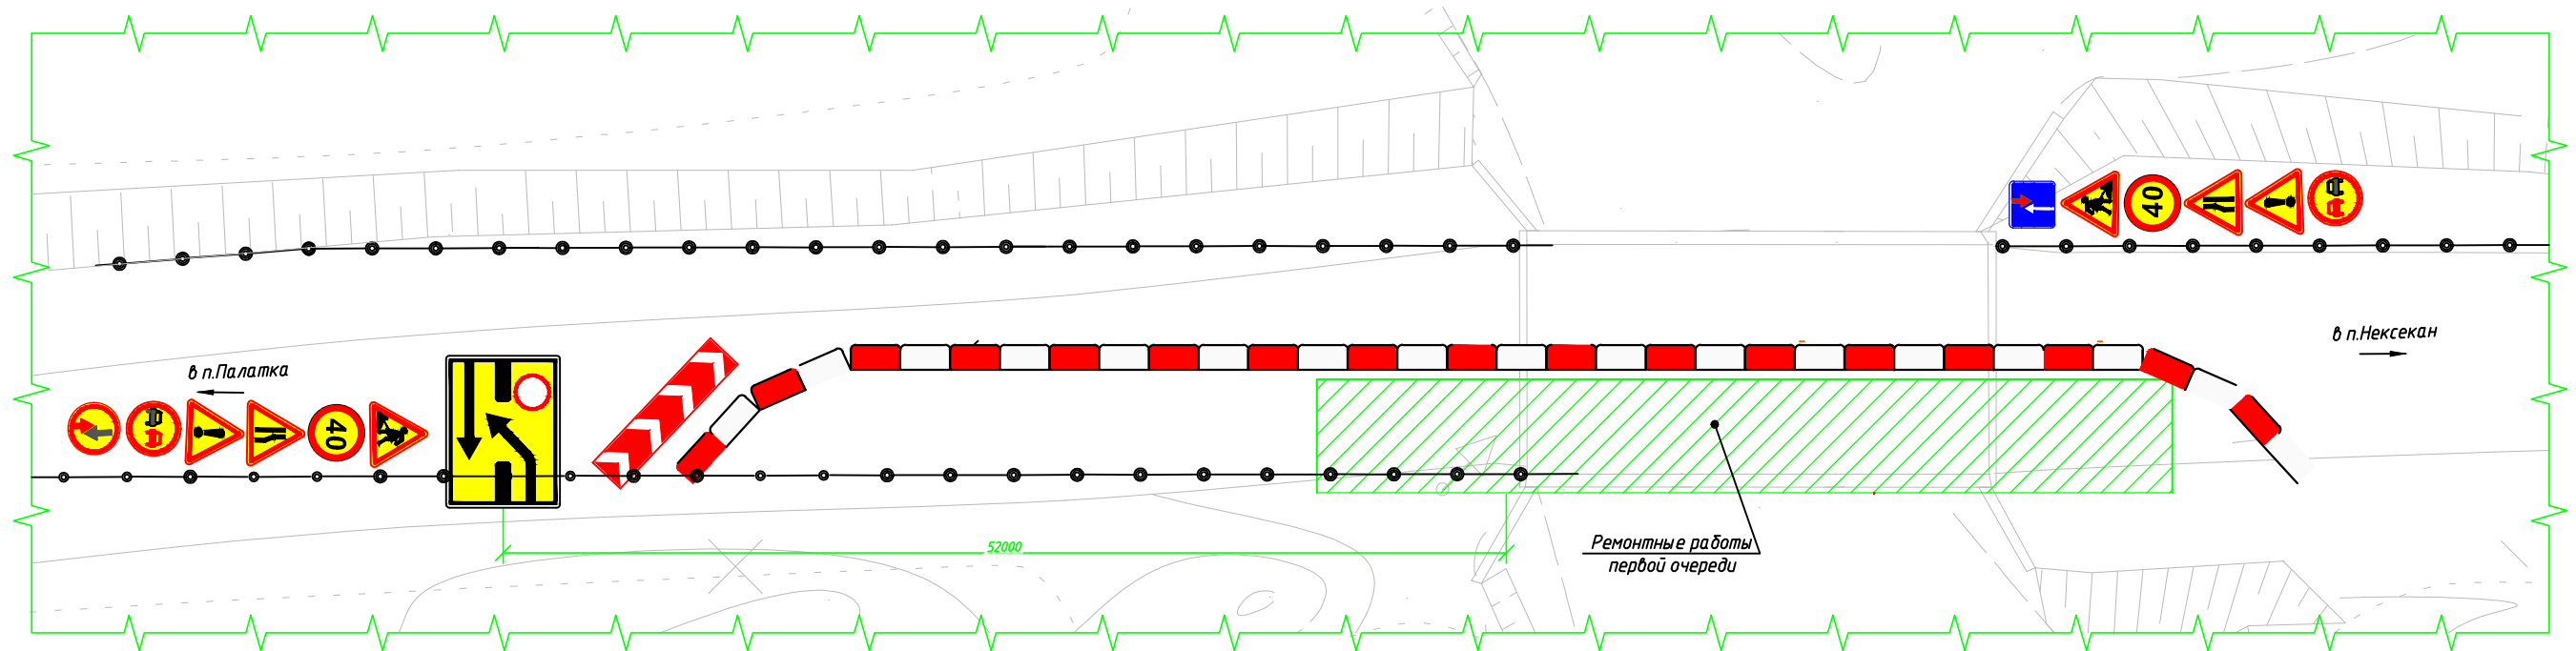


Условные обозначения



Примечание - дорожные знаки установить согласно ГОСТ Р 52289-2004

Примечания:
 1 Ремонт моста рекомендуется выполнять в 2-е очереди:
 1-я очередь - ремонт левой части моста
 2-я очередь - ремонт правой части моста
 2 На чертеже приведена последовательность выполнения операций при разборке проезжей части 1-й очереди ремонта моста. Аналогичные операции выполнять при разборке проезжей части 2-й очереди ремонта моста.

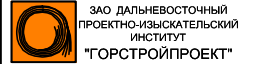						2382/ПИР-20-ПОС-ГЧ		
						«выполнение работ по разработке проектной документации по капитальному ремонту мостов через р. Аган на км 28+392, р. Аннамандия на км 139+116, р. Неглинка на км 184+524, р. Фора на км 188+319 автомобильной дороги общего пользования межмуниципального значения «Палатка-Кулу-Нексежан» в Магаданской области»		
Изм.	Кол.уч.	Лист	Ндк	Подпись	Дата	Студия	Лист	Листов
ГИП						п	9	
Разработал						Проект организации строительства		
Исполнил						Мост через р. Аган Схема организации дорожного движения		
Проверил						 ЗАО ДАЛЬНЕВОСТОЧНЫЙ ПРОЕКТО-ИЗЫСКАТЕЛЬСКИЙ ИНСТИТУТ "ГОРСТРОЙПРОЕКТ"		
Н.контроль						Копировал А2		

Составлено

Имя, И. года, Год, и дата, Взам. инв. №