

Демонтаж переходных плит



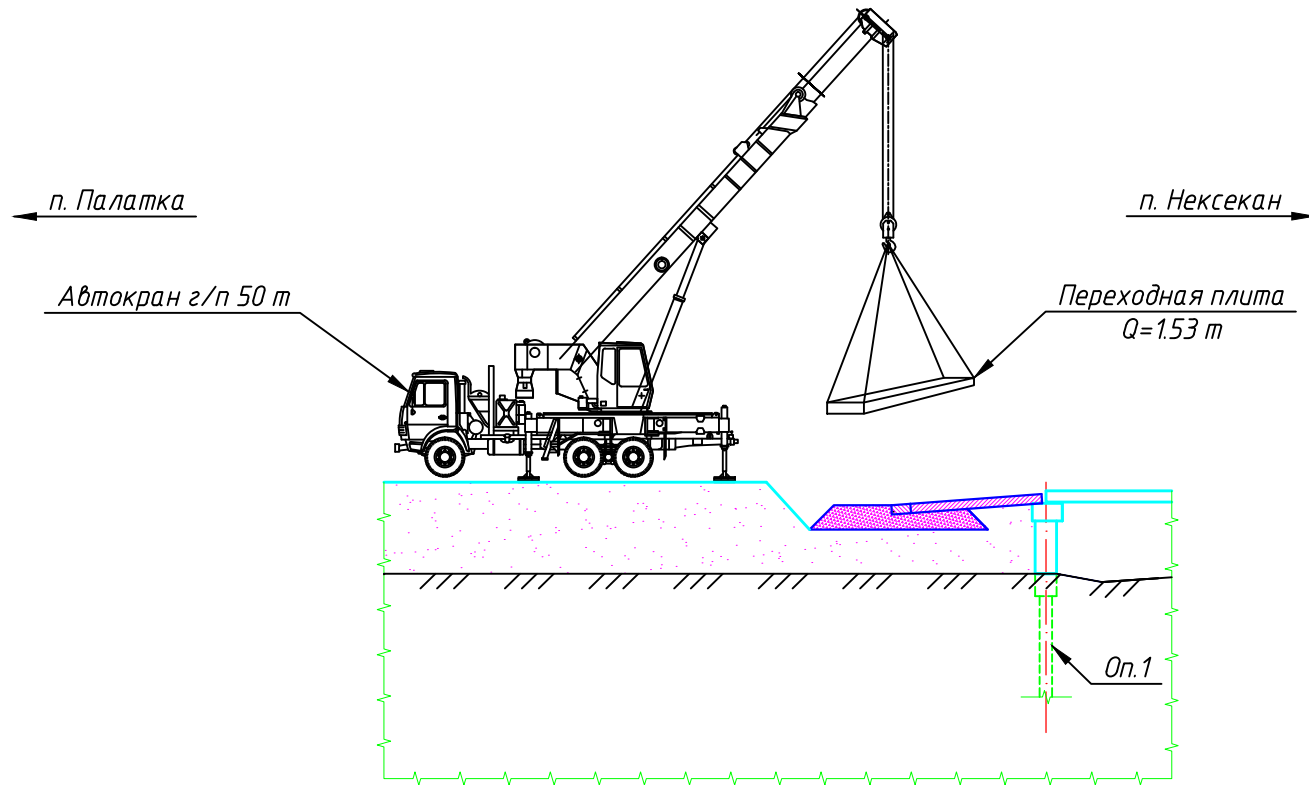


График грузоподъёмности автокрана г/п 50 т

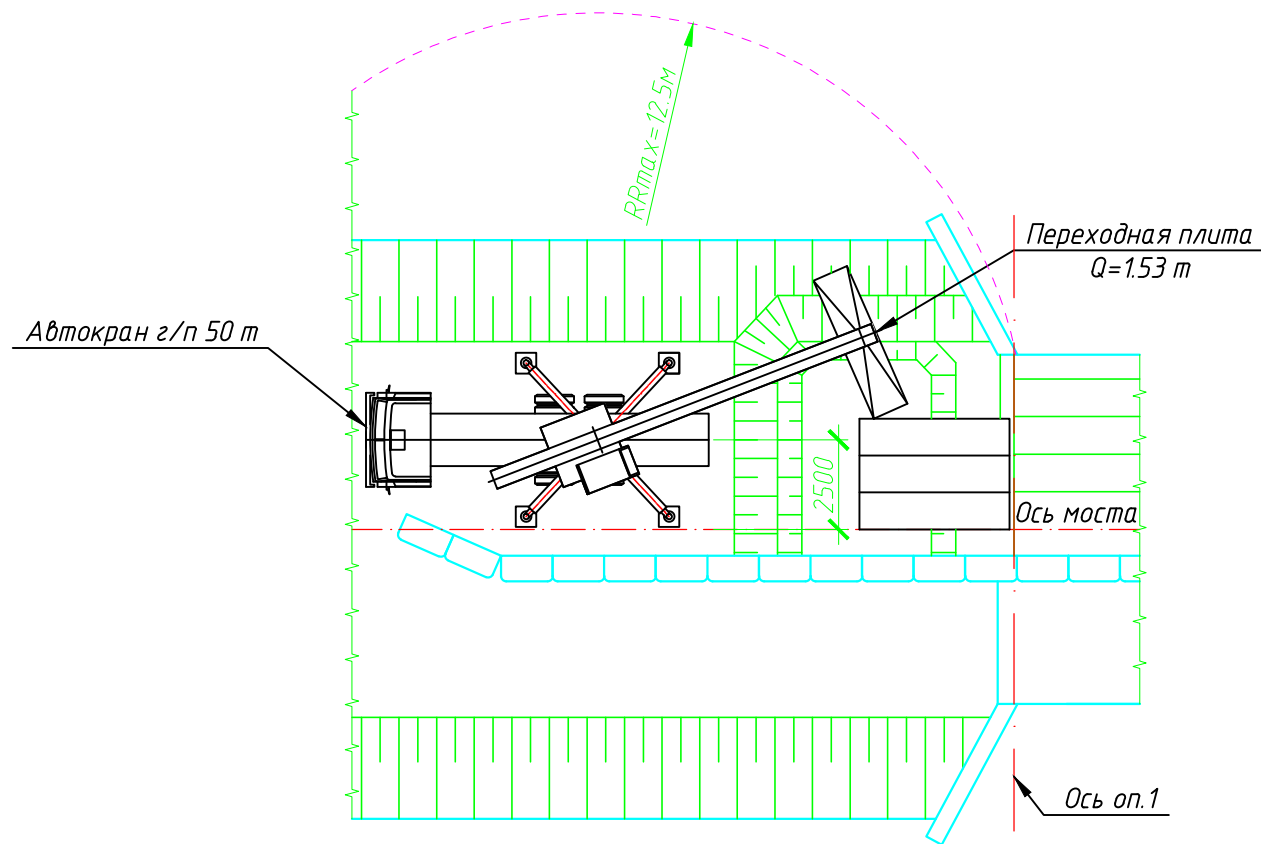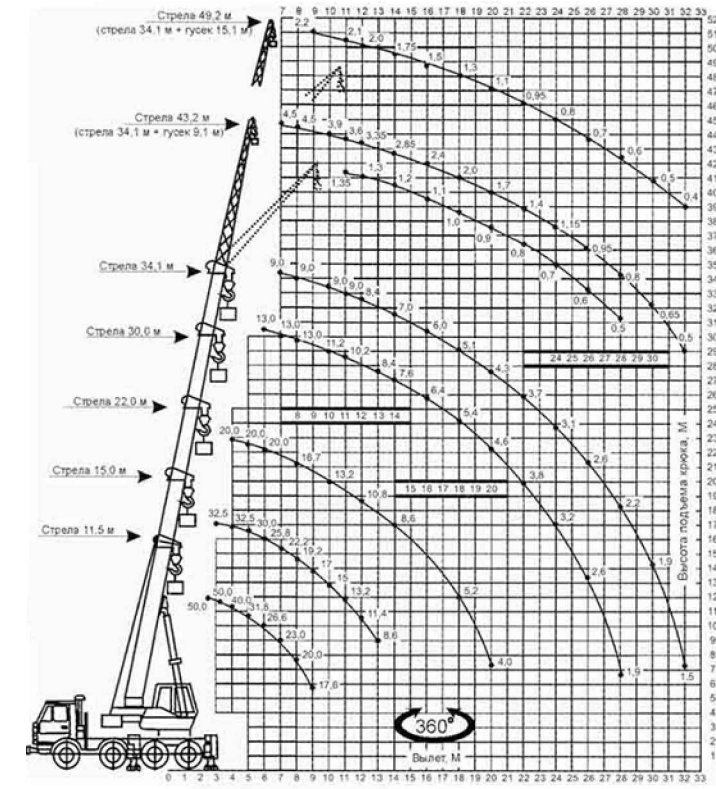

Порядок производства работ по демонтажу переходных плит на сопряжении с опорами №1 и №4:

- Разборка асфальтобетонного покрытия с помощью экскаватора. Перед началом работы экскаватора производится резка асфальтобетона режущим инструментом на полосы шириной 500 мм;
- Демонтаж переходных плит автокраном г/п 50 т.

Согласовано

Взам. инв. №

Подп. и дата

Инв. № подл.

						2382/ПИР-20-ПОС-ГЧ			
						«Выполнение работ по разработке проектной документации по капитальному ремонту мостов через р. Аган на км 28+392, р. Анманрандя на км 139+116, р. Неглинка на км 184+524, р. Фара на км 188+319 автомобильной дороги общего пользования межмуниципального значения «Палатка-Кулу-Нексежан» в Магаданской области»			
Изм.	Кол. уч.	Лист	№ док.	Подп.	Дата	Проект организации строительства	Стадия	Лист	Листов
ГИП							п	5	
Разработал									
Исполнил									
Проверил									
Н.контроль									
						Мост через р. Аган Технологические схемы демонтажа конструкций моста (продолжение)			
						ЗАО ДАЛЬНЕВОСТОЧНЫЙ ПРОЕКТНО-ИЗЫСКАТЕЛЬСКИЙ ИНСТИТУТ "ГОРСТРОЙПРОЕКТ"			