



Организация дорожного движения на 1-м этапе (М1:200)

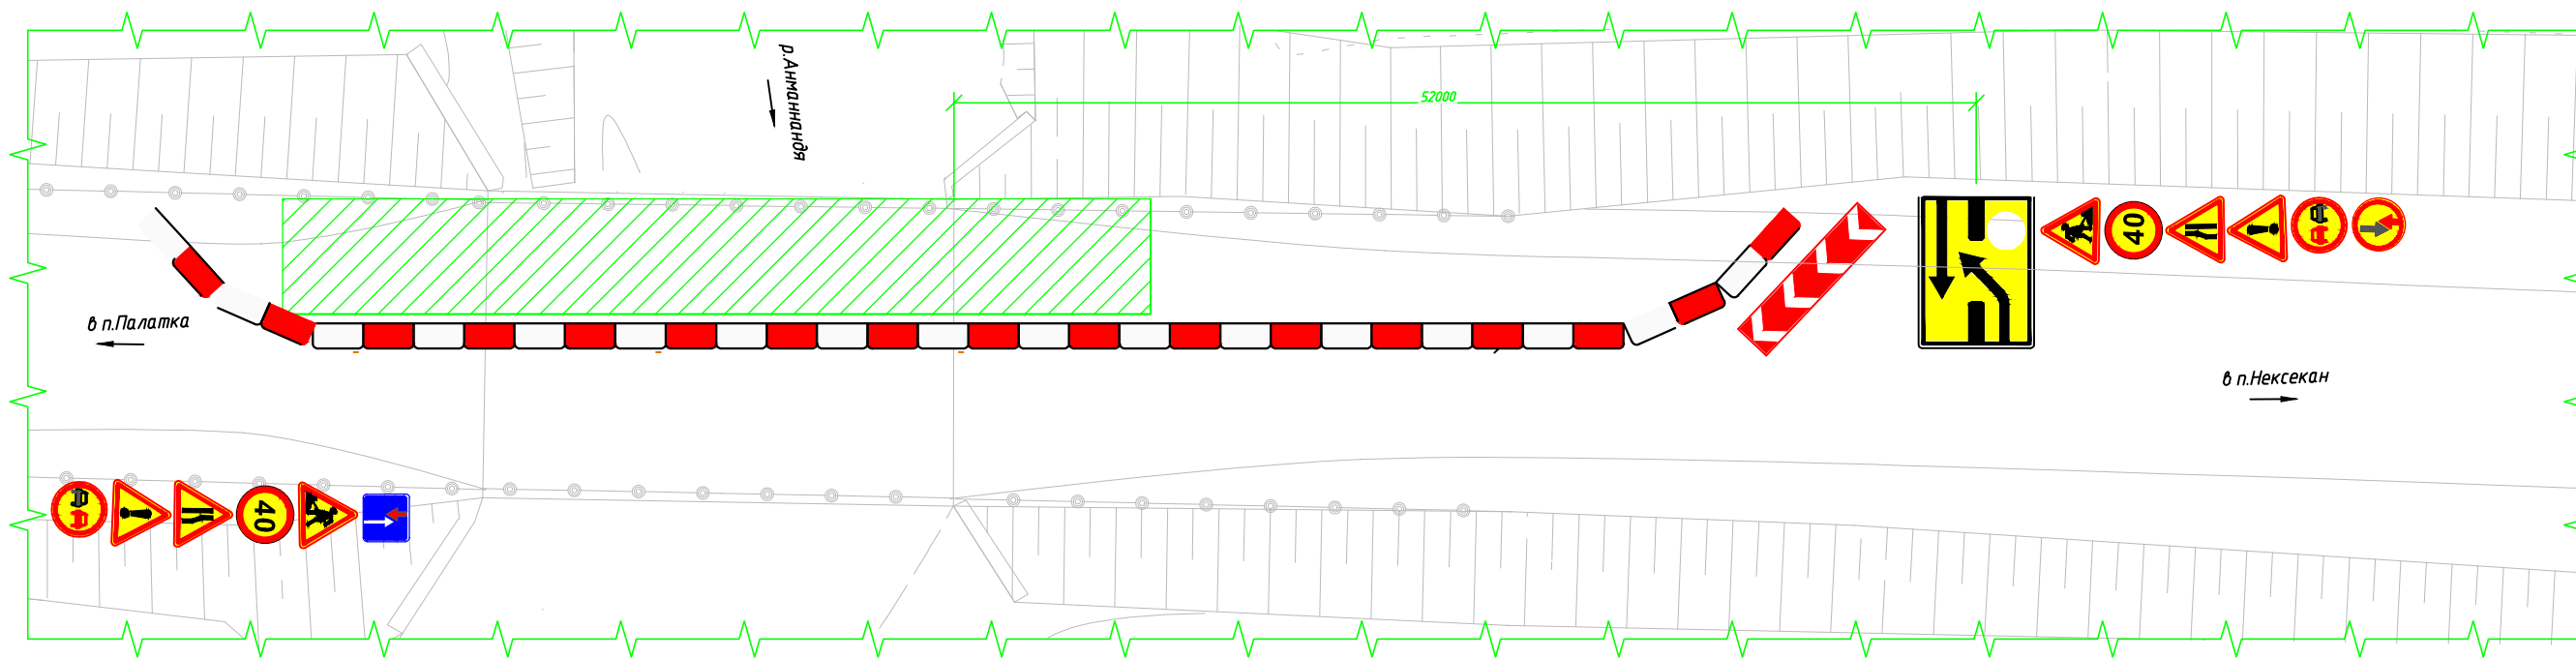

Организация дорожного движения на 2-м этапе (М1:200)

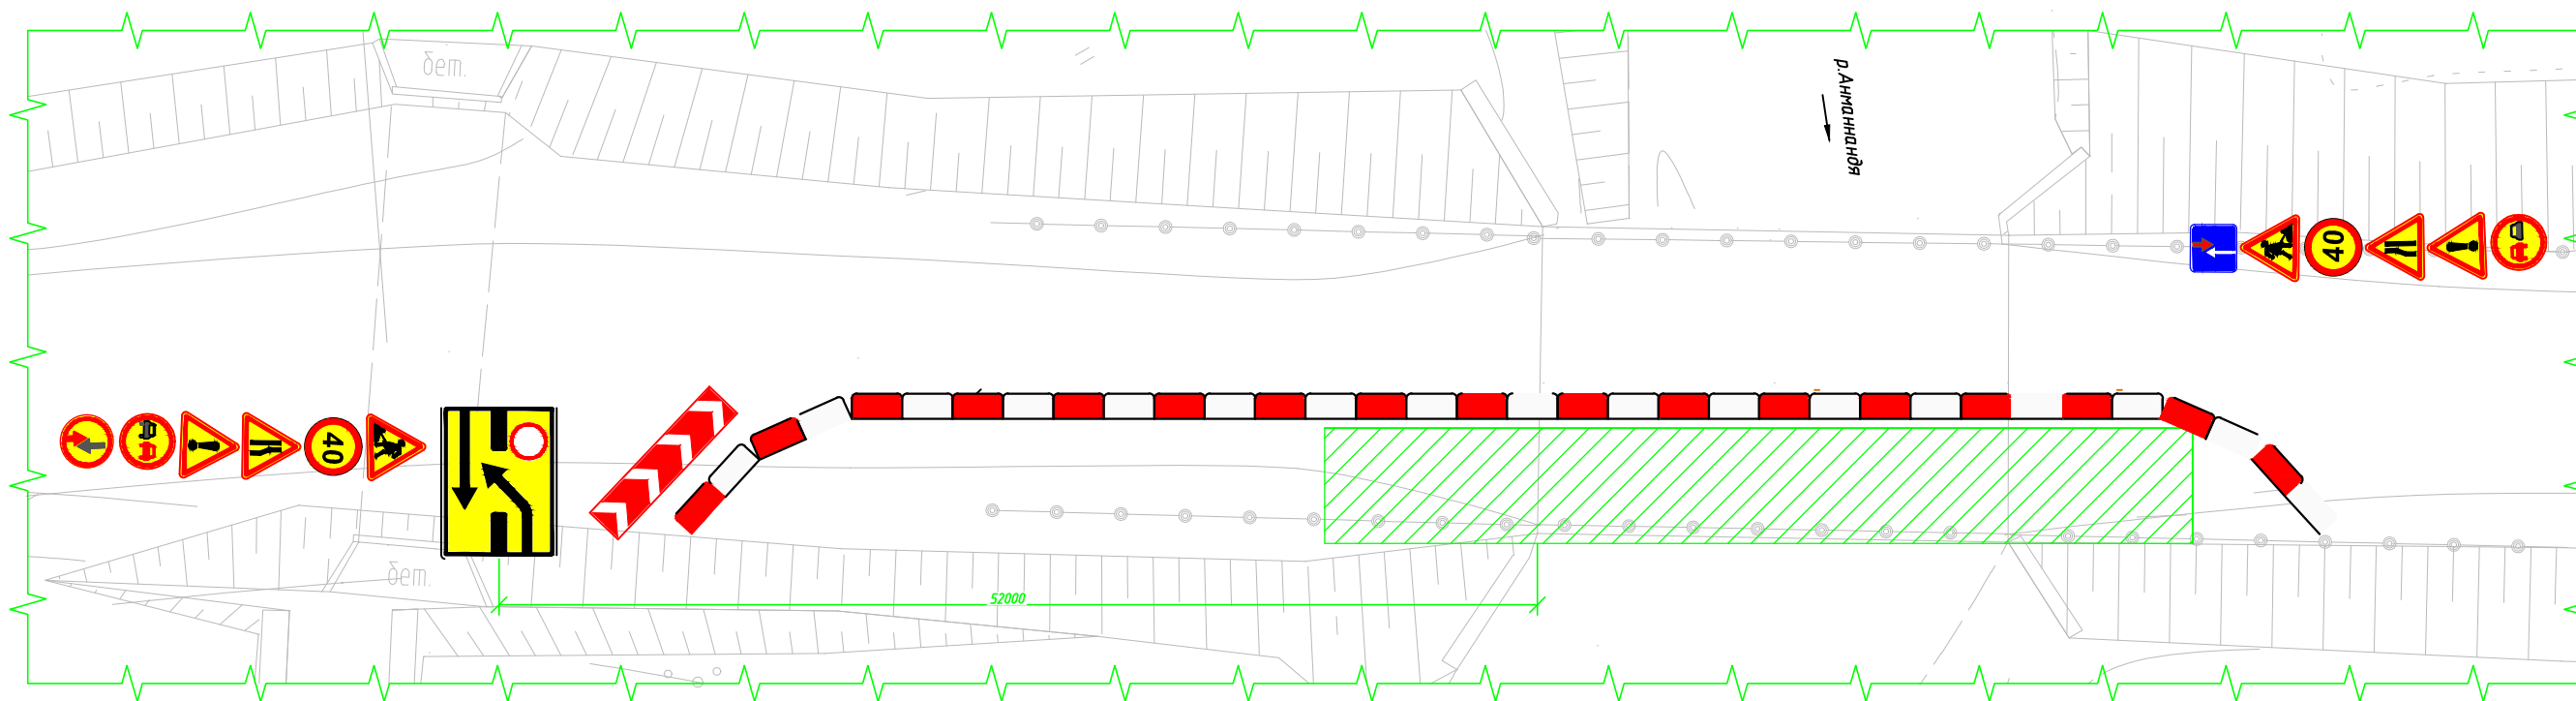

Условные обозначения



Примечание - дорожные знаки установить согласно ГОСТ Р 52289-2004

Примечания:

1 Ремонт моста рекомендуется выполнять в 2-е очереди:


1-я очередь - ремонт левой части моста

2-я очередь - ремонт правой части моста

2 На чертеже приведена последовательность выполнения операций при разборке проезжей части 1-й очереди ремонта моста. Аналогичные операции выполнять при разборке проезжей части 2-й очереди ремонта моста.

Согласовано

Имя, И.Ф.И.	Взам. инв. №
Подп. и дата	

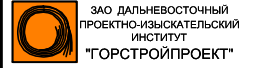2382/ПИР-20-ПОС-ГЧ					
«Выполнение работ по разработке проектной документации по капитальному ремонту мостов через р. Аган на км 28+392, р. Анманрандя на км 139+116, р. Неглинка на км 184+524, р. Фора на км 188+319 автомобильной дороги общего пользования межмуниципального значения «Палатка-Кулу-Нексежан» в Магаданской области»					
Изм.	Кол.уч.	Лист	Издк	Подпись	Дата
ГИП					
Разработал					
Исполнил					
Проверил					
Н.контроль					
Мост через р. Анманрандя Схема организации дорожного движения				Стадия	Лист
				п	18
				 ЗАО ДАЛЬНЕВОСТОЧНЫЙ ПРОЕКТНО-ИЗЫСКАТЕЛЬСКИЙ ИНСТИТУТ "ГОРСТРОЙПРОЕКТ"	
				Формат	A2