



I этап  
 Схема организации движения и ограждения места производства работ при ремонте моста

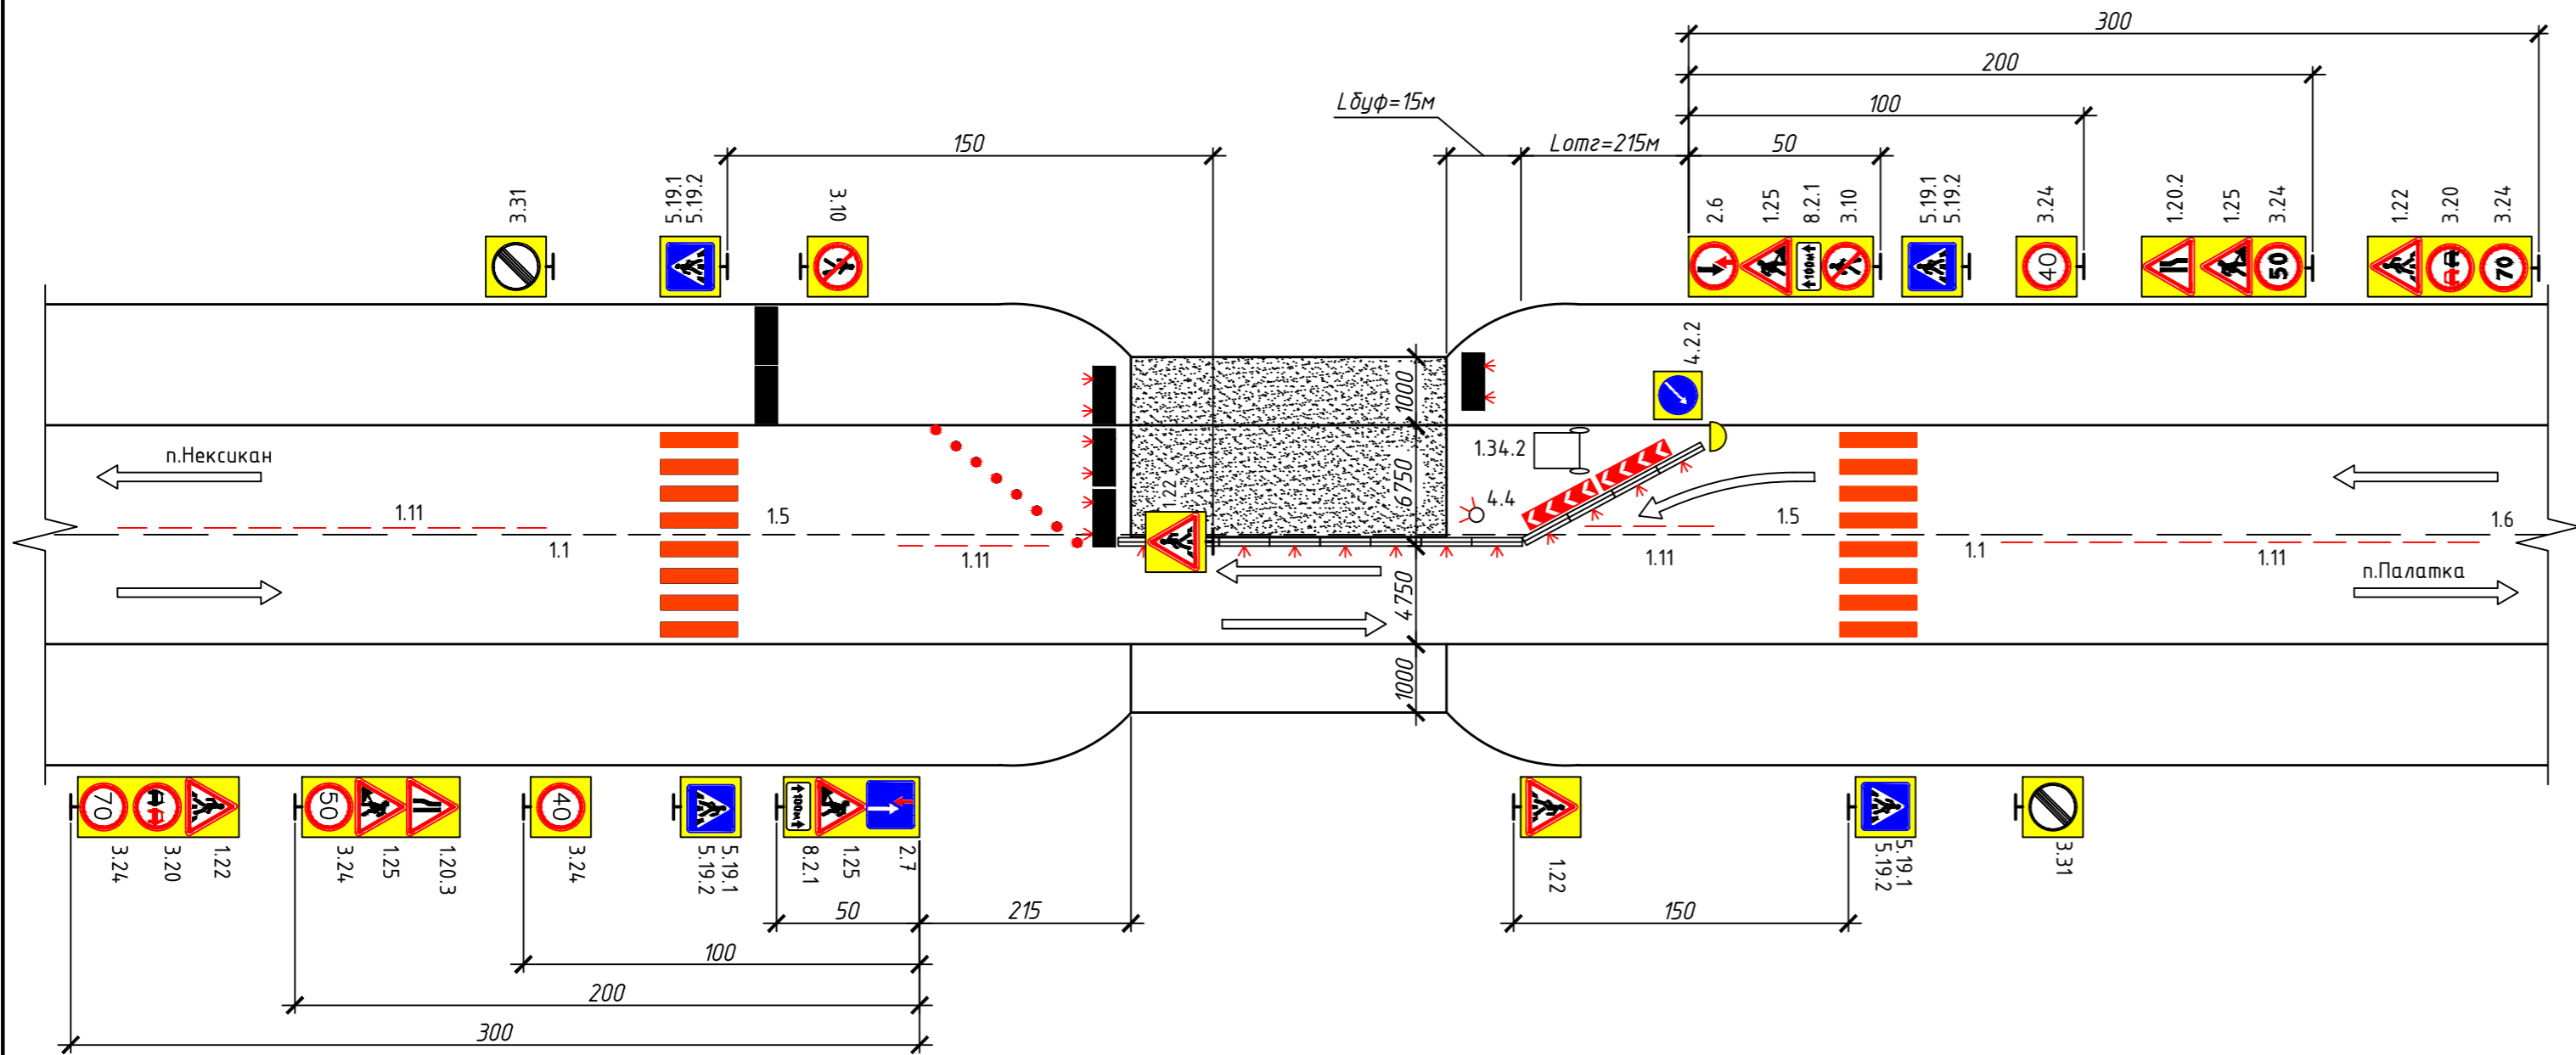

II этап  
 Схема организации движения и ограждения места производства работ при ремонте моста

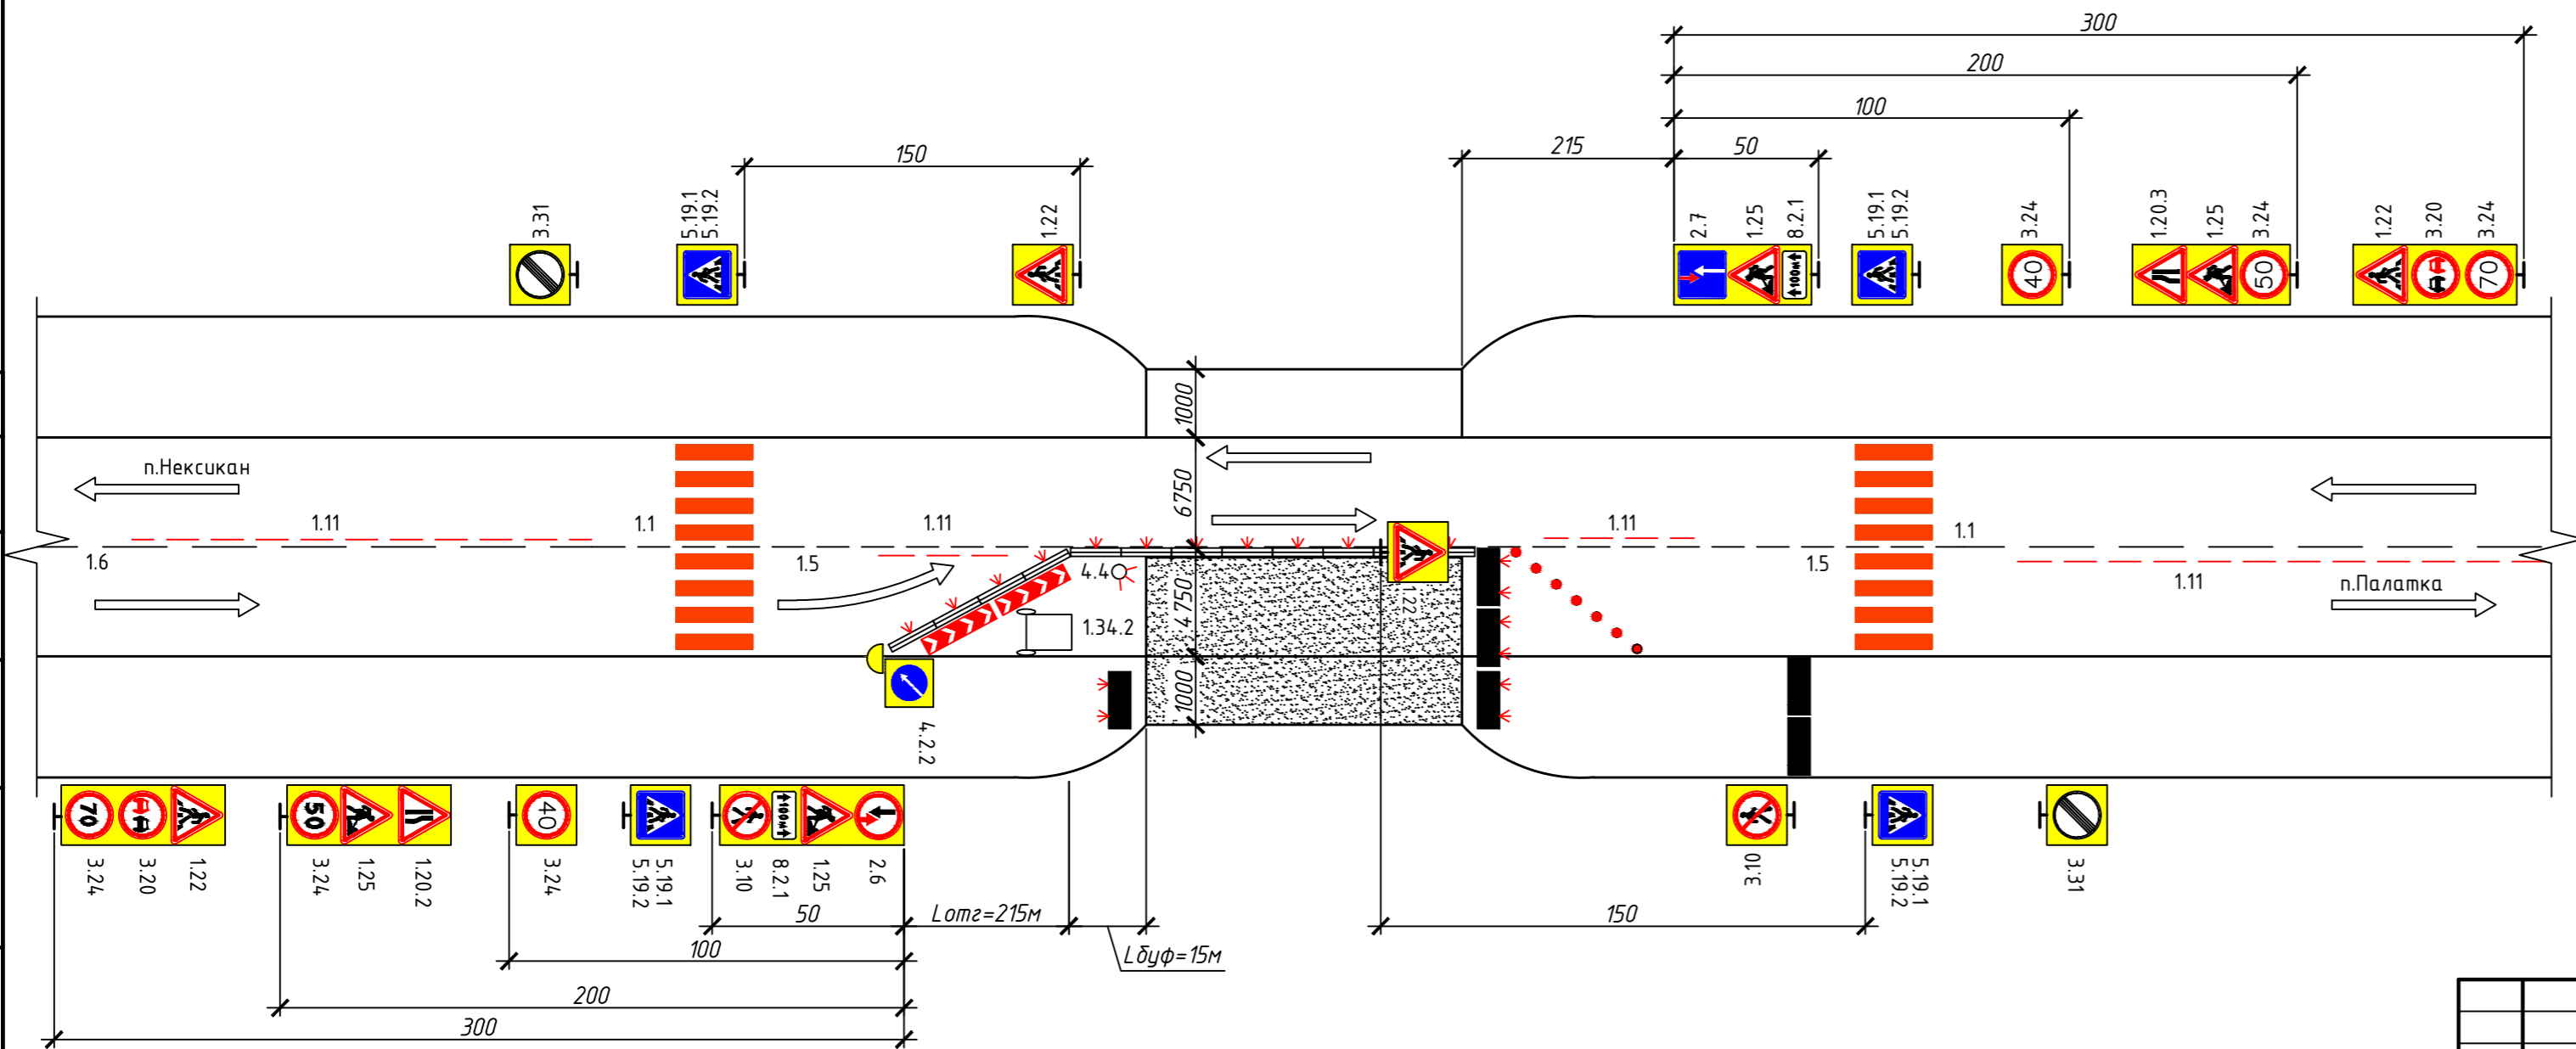

Примечание:  
 1. Типоразмер знаков III по ГОСТ 52290-2004.

- зона проведения работ
- направление движение транспорта

Условные обозначения

Номер	Изображение	Наименование
1.1		Блок парапетного типа из полимерных материалов
1.3		Блок парапетного типа из железобетона
1.4		Буфер дорожный
4.3.1		Фонарь подвесной исполнение 1
4.4		Устройство освещения переносное
5.3		Комплекс переносной

Согласовано  
 Взам. инв. №  
 Подп. и дата  
 Инв. № подл.

2382/ПИР-20-ПОС-ГЧ					
«Выполнение работ по разработке проектной документации по капитальному мосту через р. Аган на км 28+392, ремонту р. Анжаранда на км 139+116, р. Неглинка на км 184+524, р. Фара на км 188+319 автомобильной дороги общего пользования межмуниципального значения «Палатка-Кулу-Нексикан» в Магаданской области»					
Изм.	Кол. уч.	Лист	№ док.	Подп.	Дата
ГИП					09.14
Разработал					
Исполнил					
Проверил					
Н.контроль					
Проект организации строительства				Стадия	Лист
Мост через р. Неглинка. Схема организации дорожного движения				п	23
ГОРСТРОЙПРОЕКТ					