




I этап  
Схема организации движения и ограждения места производства работ при ремонте моста

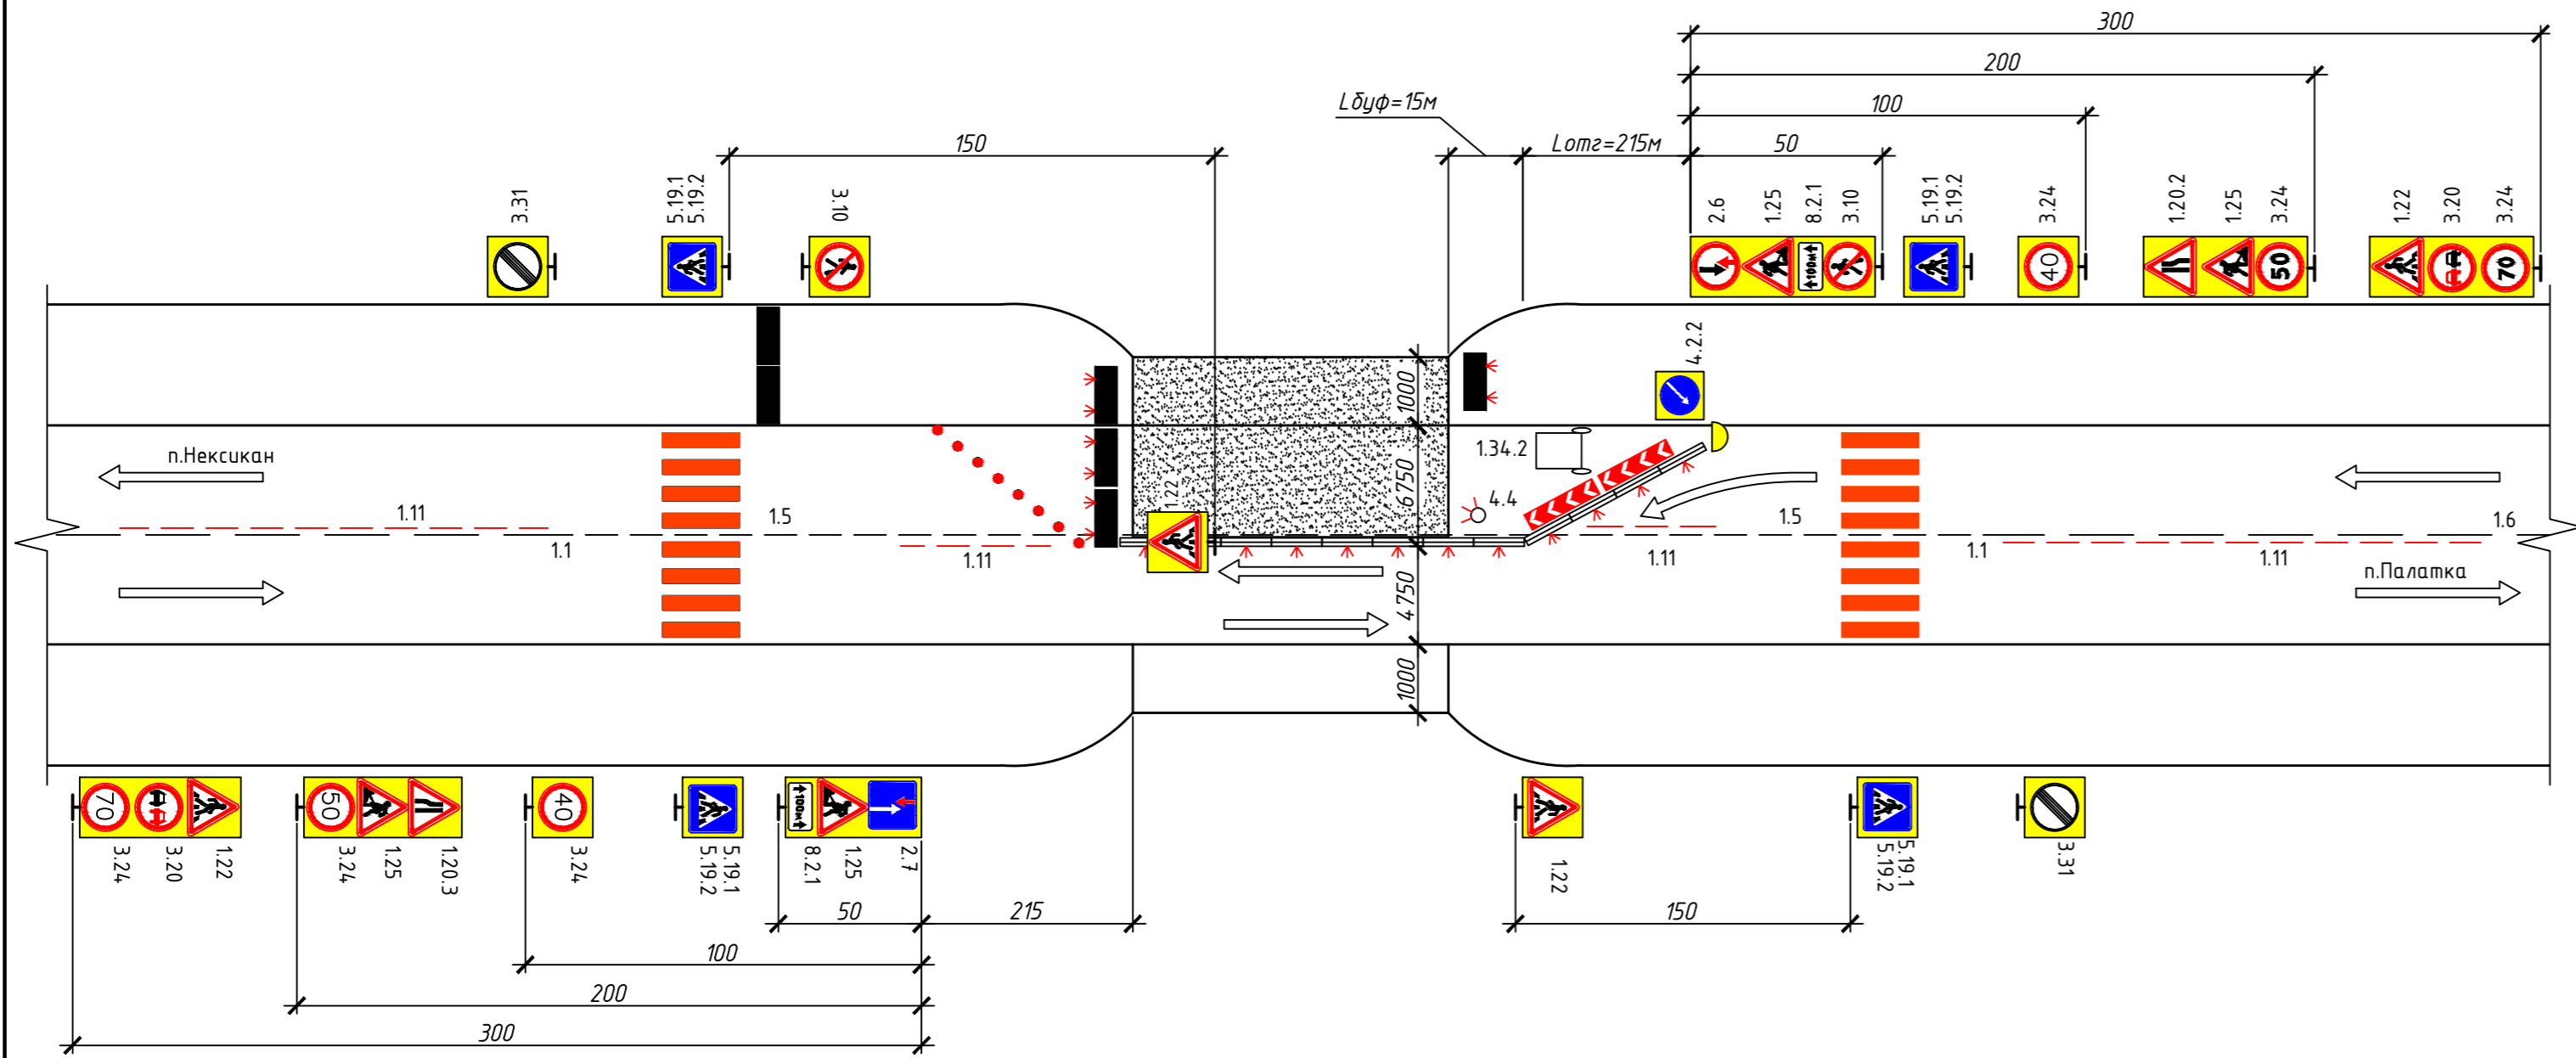

II этап  
Схема организации движения и ограждения места производства работ при ремонте моста

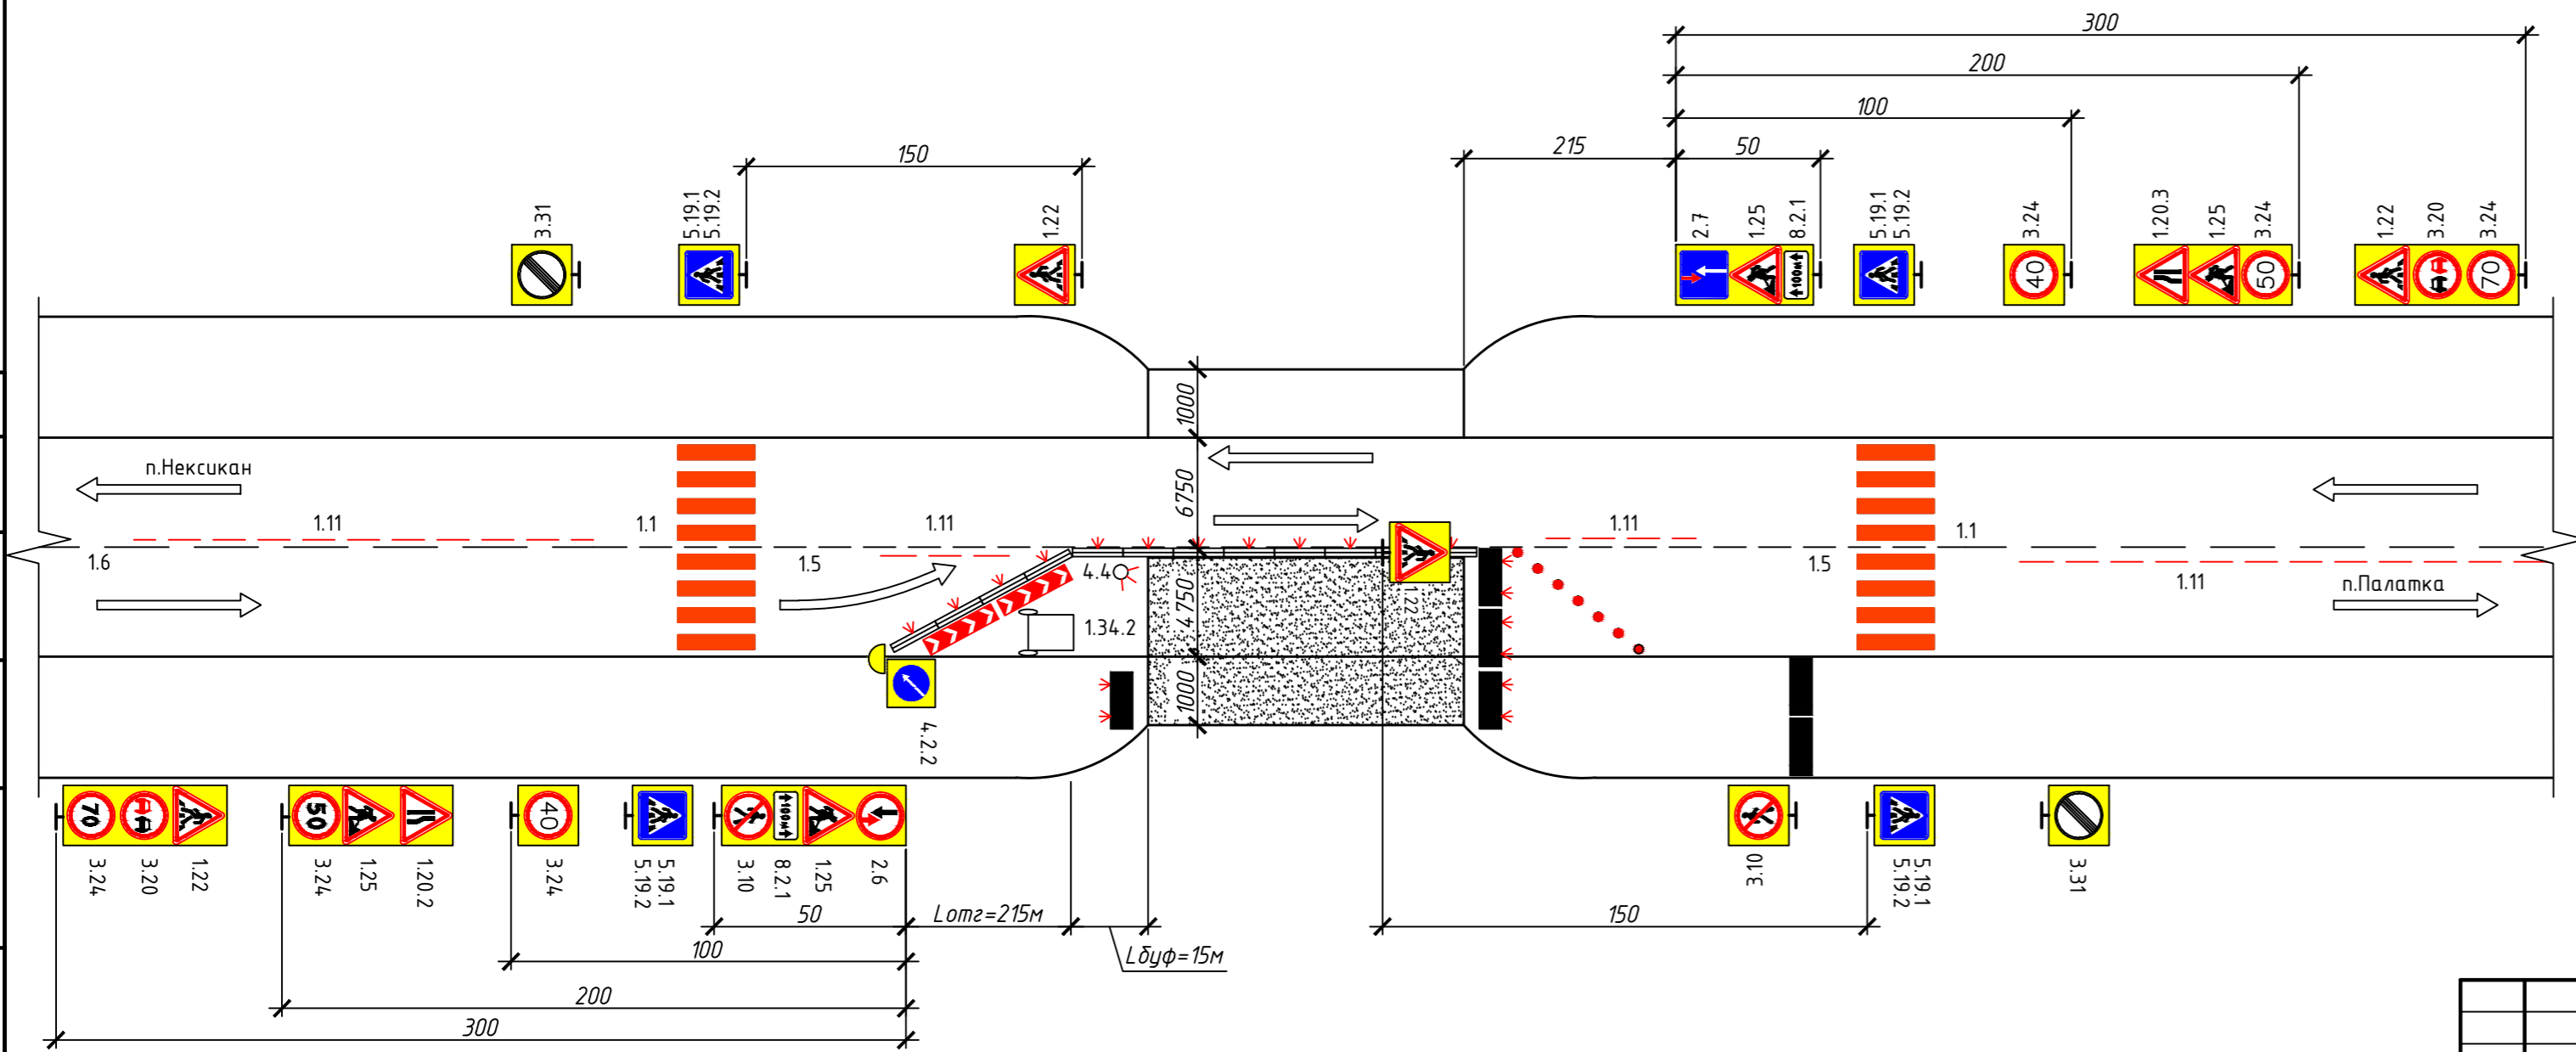

Примечание:  
1. Типоразмер знаков III по ГОСТ 52290-2004.

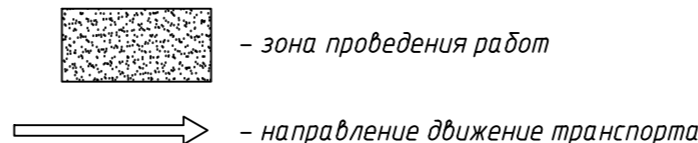

Условные обозначения

Номер	Изображение	Наименование
1.1		Блок парапетного типа из полимерных материалов
1.3		Блок парапетного типа из железобетона
1.4		Буфер дорожный
4.3.1		Фонарь подвесной исполнение 1
4.4		Устройство освещения переносное
5.3		Комплекс переносной

Согласовано  
Взам. инв. №  
Подп. и дата  
Инв. № подл.

2381/ПИР-20-ПОС-ГЧ					
Разработка проектной документации по капитальному ремонту моста через р. Нелькоба на км 237+550 автомобильной дороги общего пользования межмуниципального значения «Палатка-Кулу-Нексикан» в Магаданской области					
Изм.	Кол.уч.	Лист	№ док.	Подп.	Дата
ГИП					09.14
Разработал					Проект организации строительства
Исполнил					п 3
Проверил					Схема организации движения и ограждения места производства работ
Н.контроль					
					ЗАО ДАЛЬНЕВОСТОЧНЫЙ ПРОЕКТИРОВОЧНО-ИССЛЕДОВАТЕЛЬСКИЙ ИНСТИТУТ "ГОРСТРОЙПРОЕКТ"
Копировал					A2